


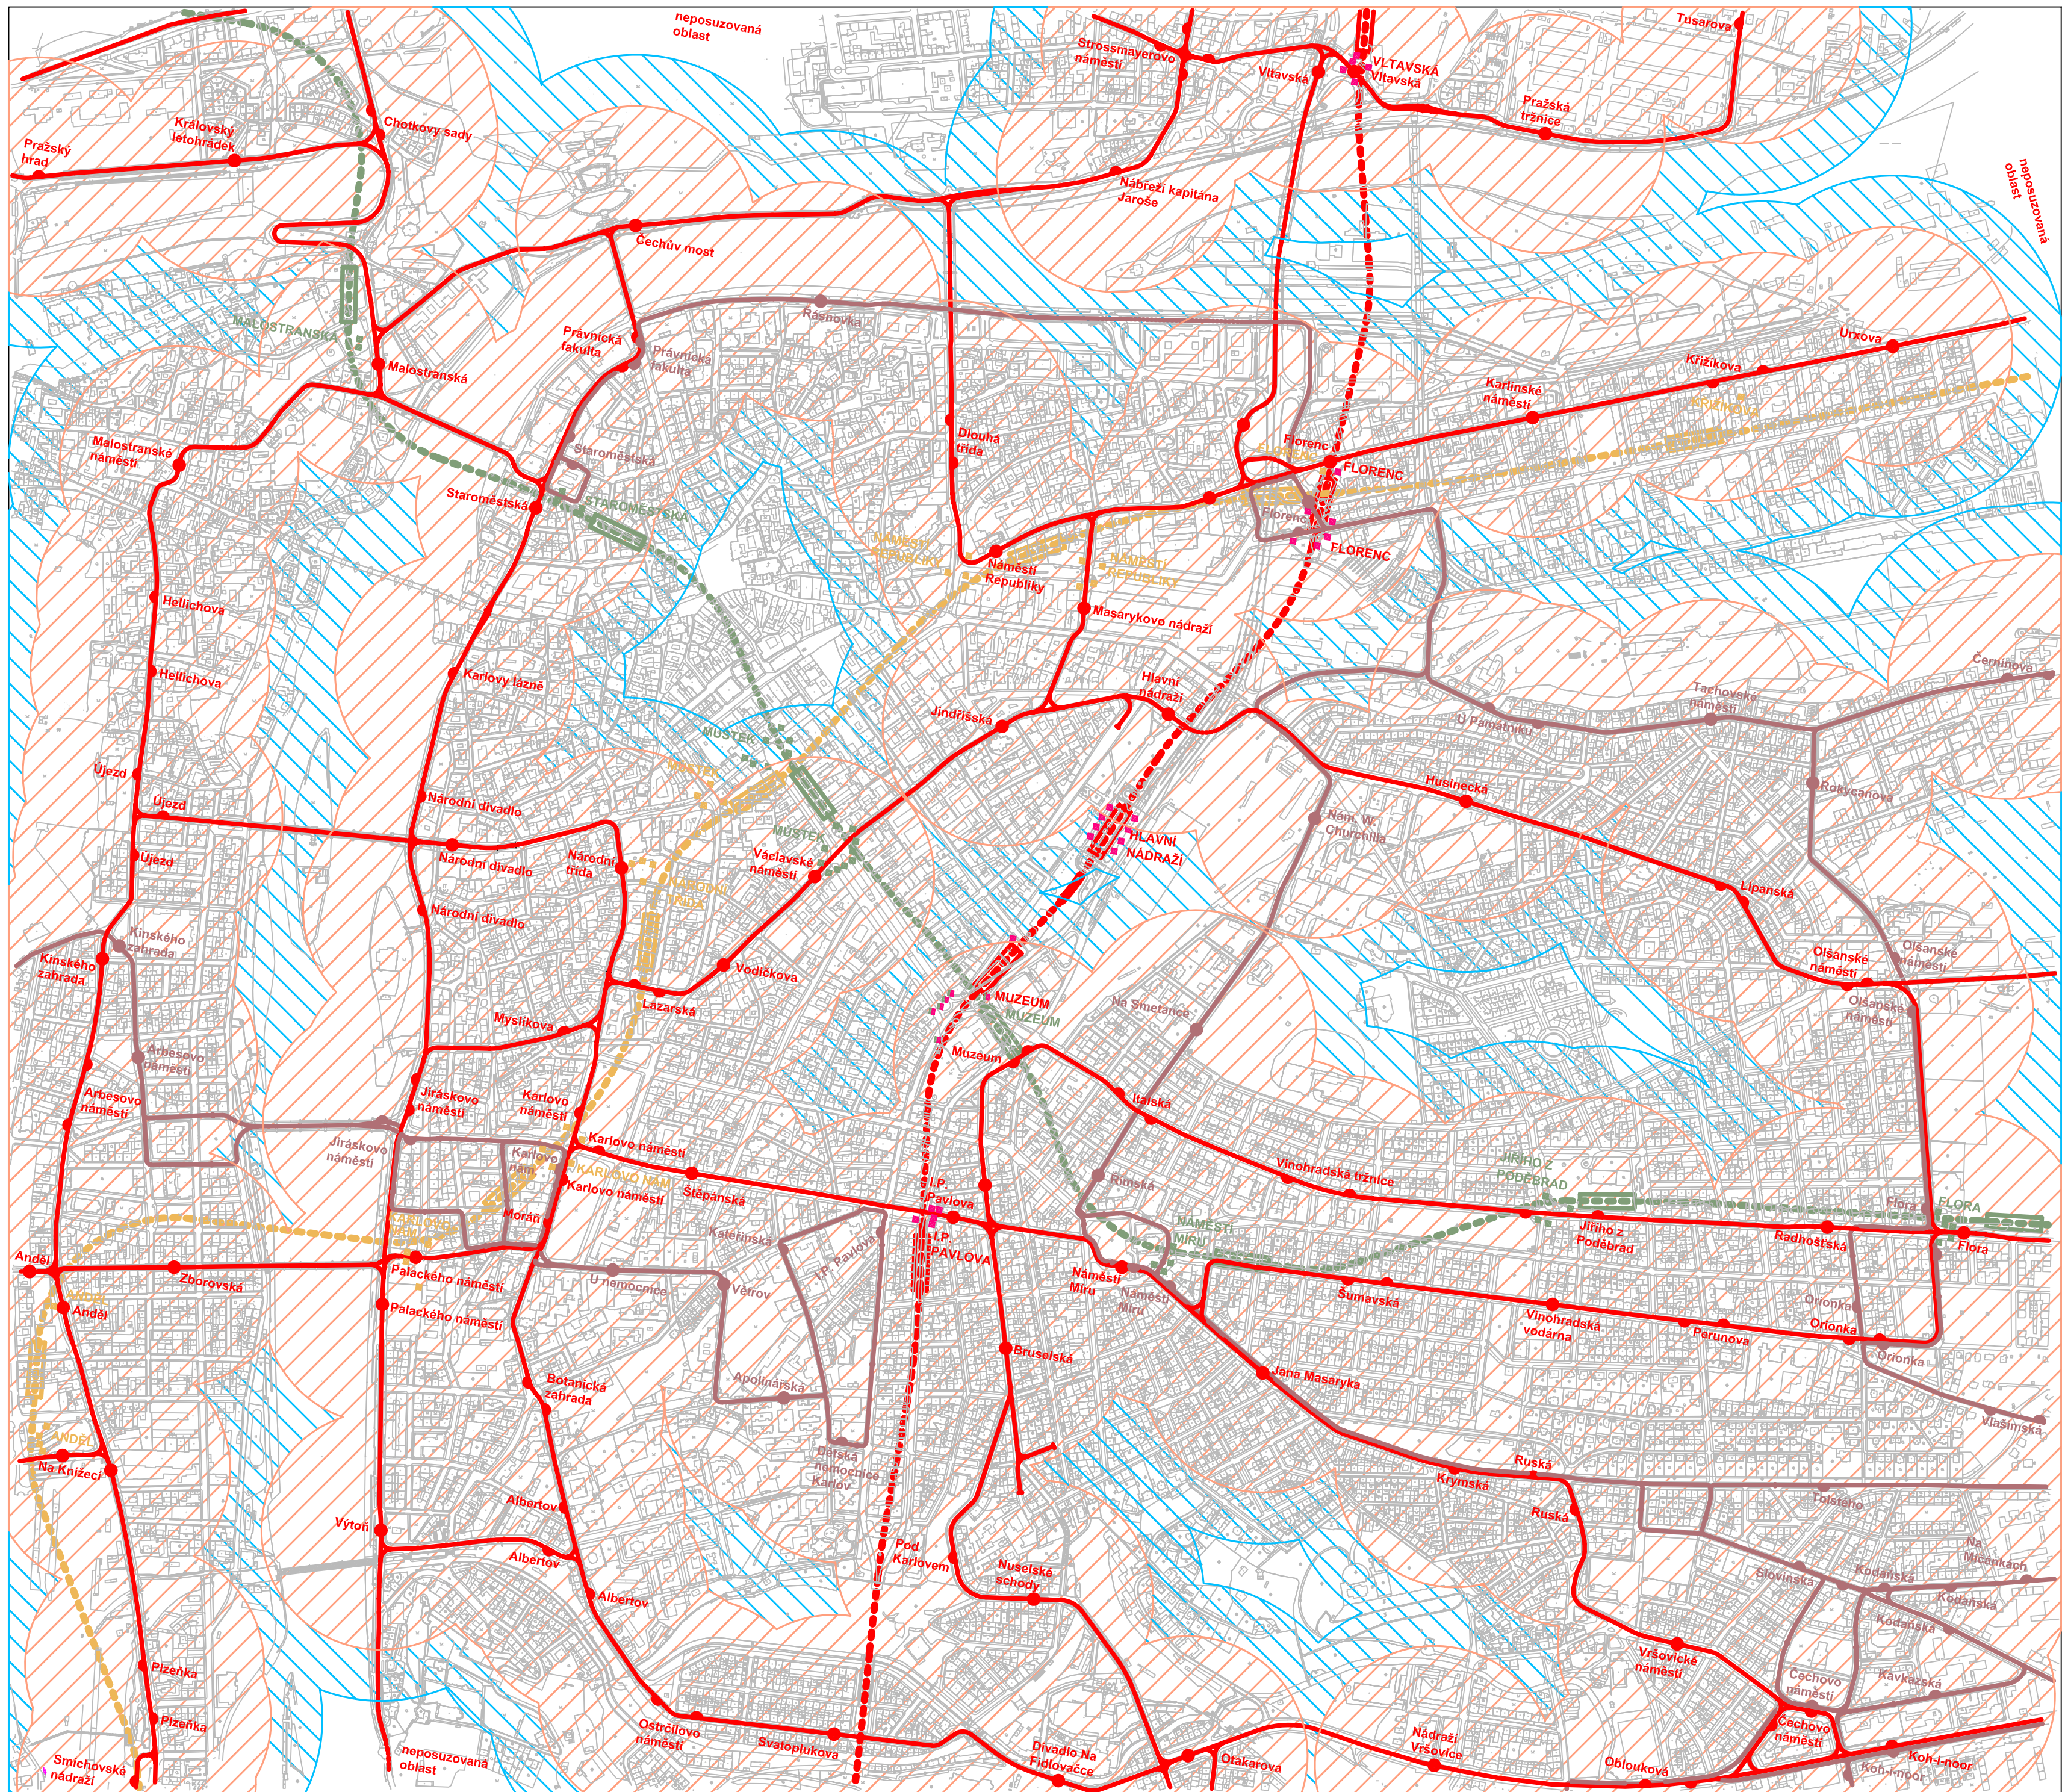

LEGENDA



Stávající tramvajová trať se zastávkou obousměrnou a jednosměrnou



Stávající trasa autobusu MHD se zastávkou obousměrnou a jednosměrnou



Trasy metra A, B a C se stanicí

MUZEUM

MŮSTEK

FLORENC

Názvy stávajících stanic metra tras A, B a C




Povrchové výstupy z vestibulů stanic metra tras A, B, C a společný tras A a C

Husinecká

Římská

Název zastávky tramvaje

Název zastávky autobusu MHD

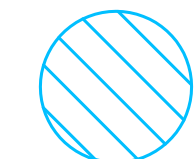

Izochrony 5 minut od zastávky linky povrchové MHD (rychl. chůze = 1,25 m/s)



Izochrony 3,5 minuty od zastávky linky povrchové MHD (rychl. chůze = 1,25 m/s)

Zpracováno s využitím map Institutu městské informatiky hl. m. Prahy (IMIP)

DOPRAVNĚ - URBANISTICKÁ STUDIE NÁVRATU TRAMVAJOVÉ DOPRAVY NA VÁCLAVSKÉ NÁMĚSTÍ V PRAZE

NÁZEV PŘÍLOHY:

Izochrony (3,5 a 5 min) k zastávkám povrchové MHD

MĚŘÍTKO:

1: 10000

JMÉNO:

Martin Šubrt

SKUPINA:

DI 622

FAKULTA:

FD ČVUT

AKADEMICKÝ ROK:

2002/2003

Č.PŘÍLOHY:

4