


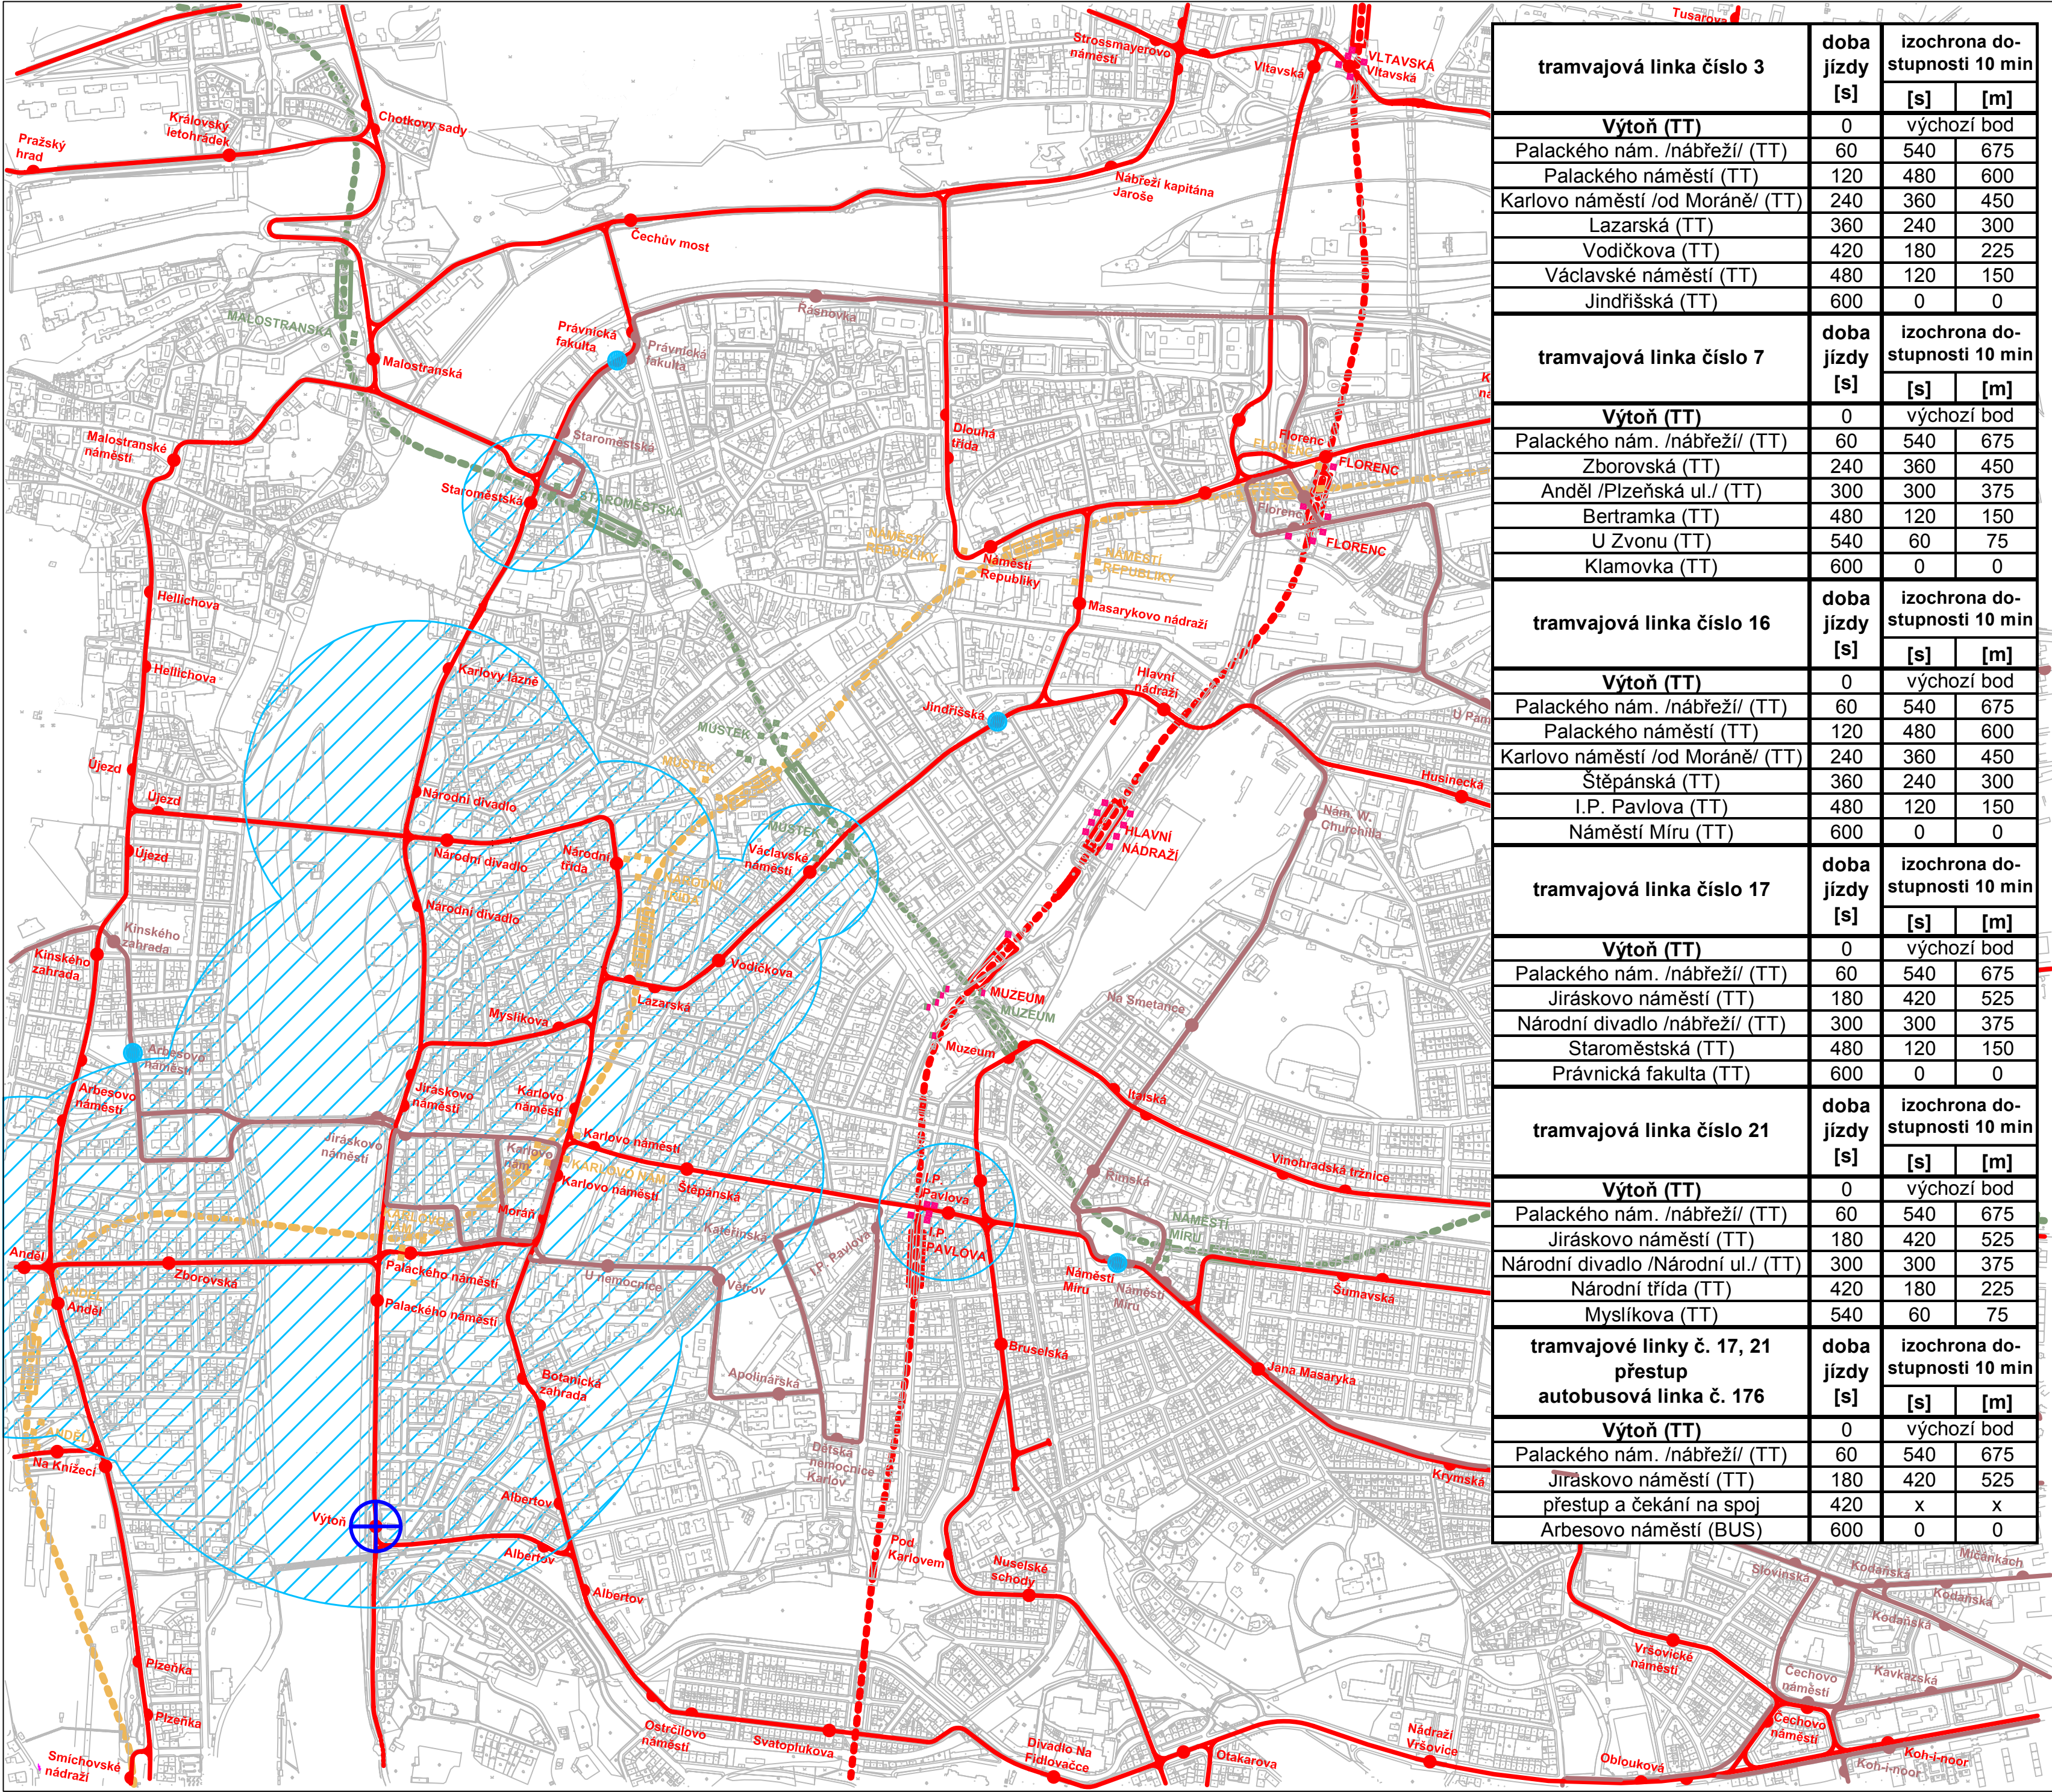

LEGENDA

- Stávající tramvajová trať se zastávkou obousměrnou a jednosměrnou
- Stávající trasa autobusu MHD se zastávkou obousměrnou a jednosměrnou
- Trasy metra A, B a C se stanicí
- Muzeum
- Můstek
- Florenc
- Názvy stávajících stanic metra tras A, B a C
- Povrchové výstupy z vestibulů stanic metra tras A, B, C a společný tras A a C
- Husinecká
- Římská
- Název zastávky tramvaje
- Název zastávky autobusu MHD
- Izochrony dostupnosti (10 minut) od nástupu do tramvaje ve vybrané zastávce (rychlost chůze po výstupu a na přestupech = 1,25 m/s)
- Výchozí zastávka (z tohoto místa není stanovována pěší dostupnost 10 min)

Zpracováno s využitím map Institutu městské informatiky hl. m. Prahy (IMIP)

DOPRAVNĚ - URBANISTICKÁ STUDIE
NÁVRATU TRAMVAJOVÉ DOPRAVY NA
VÁCLAVSKÉ NÁMĚSTÍ V PRAZE

NÁZEV PŘÍLOHY: Izochrony dostupnosti (10 min) ze zastávky Výtoň		MĚŘÍTKO: 1: 10000	
JMÉNO: Martin Šubrt		SKUPINA: DI 622	
FAKULTA: FD ČVUT	AKADEMICKÝ ROK: 2002/2003		Č.PŘÍLOHY: 6