


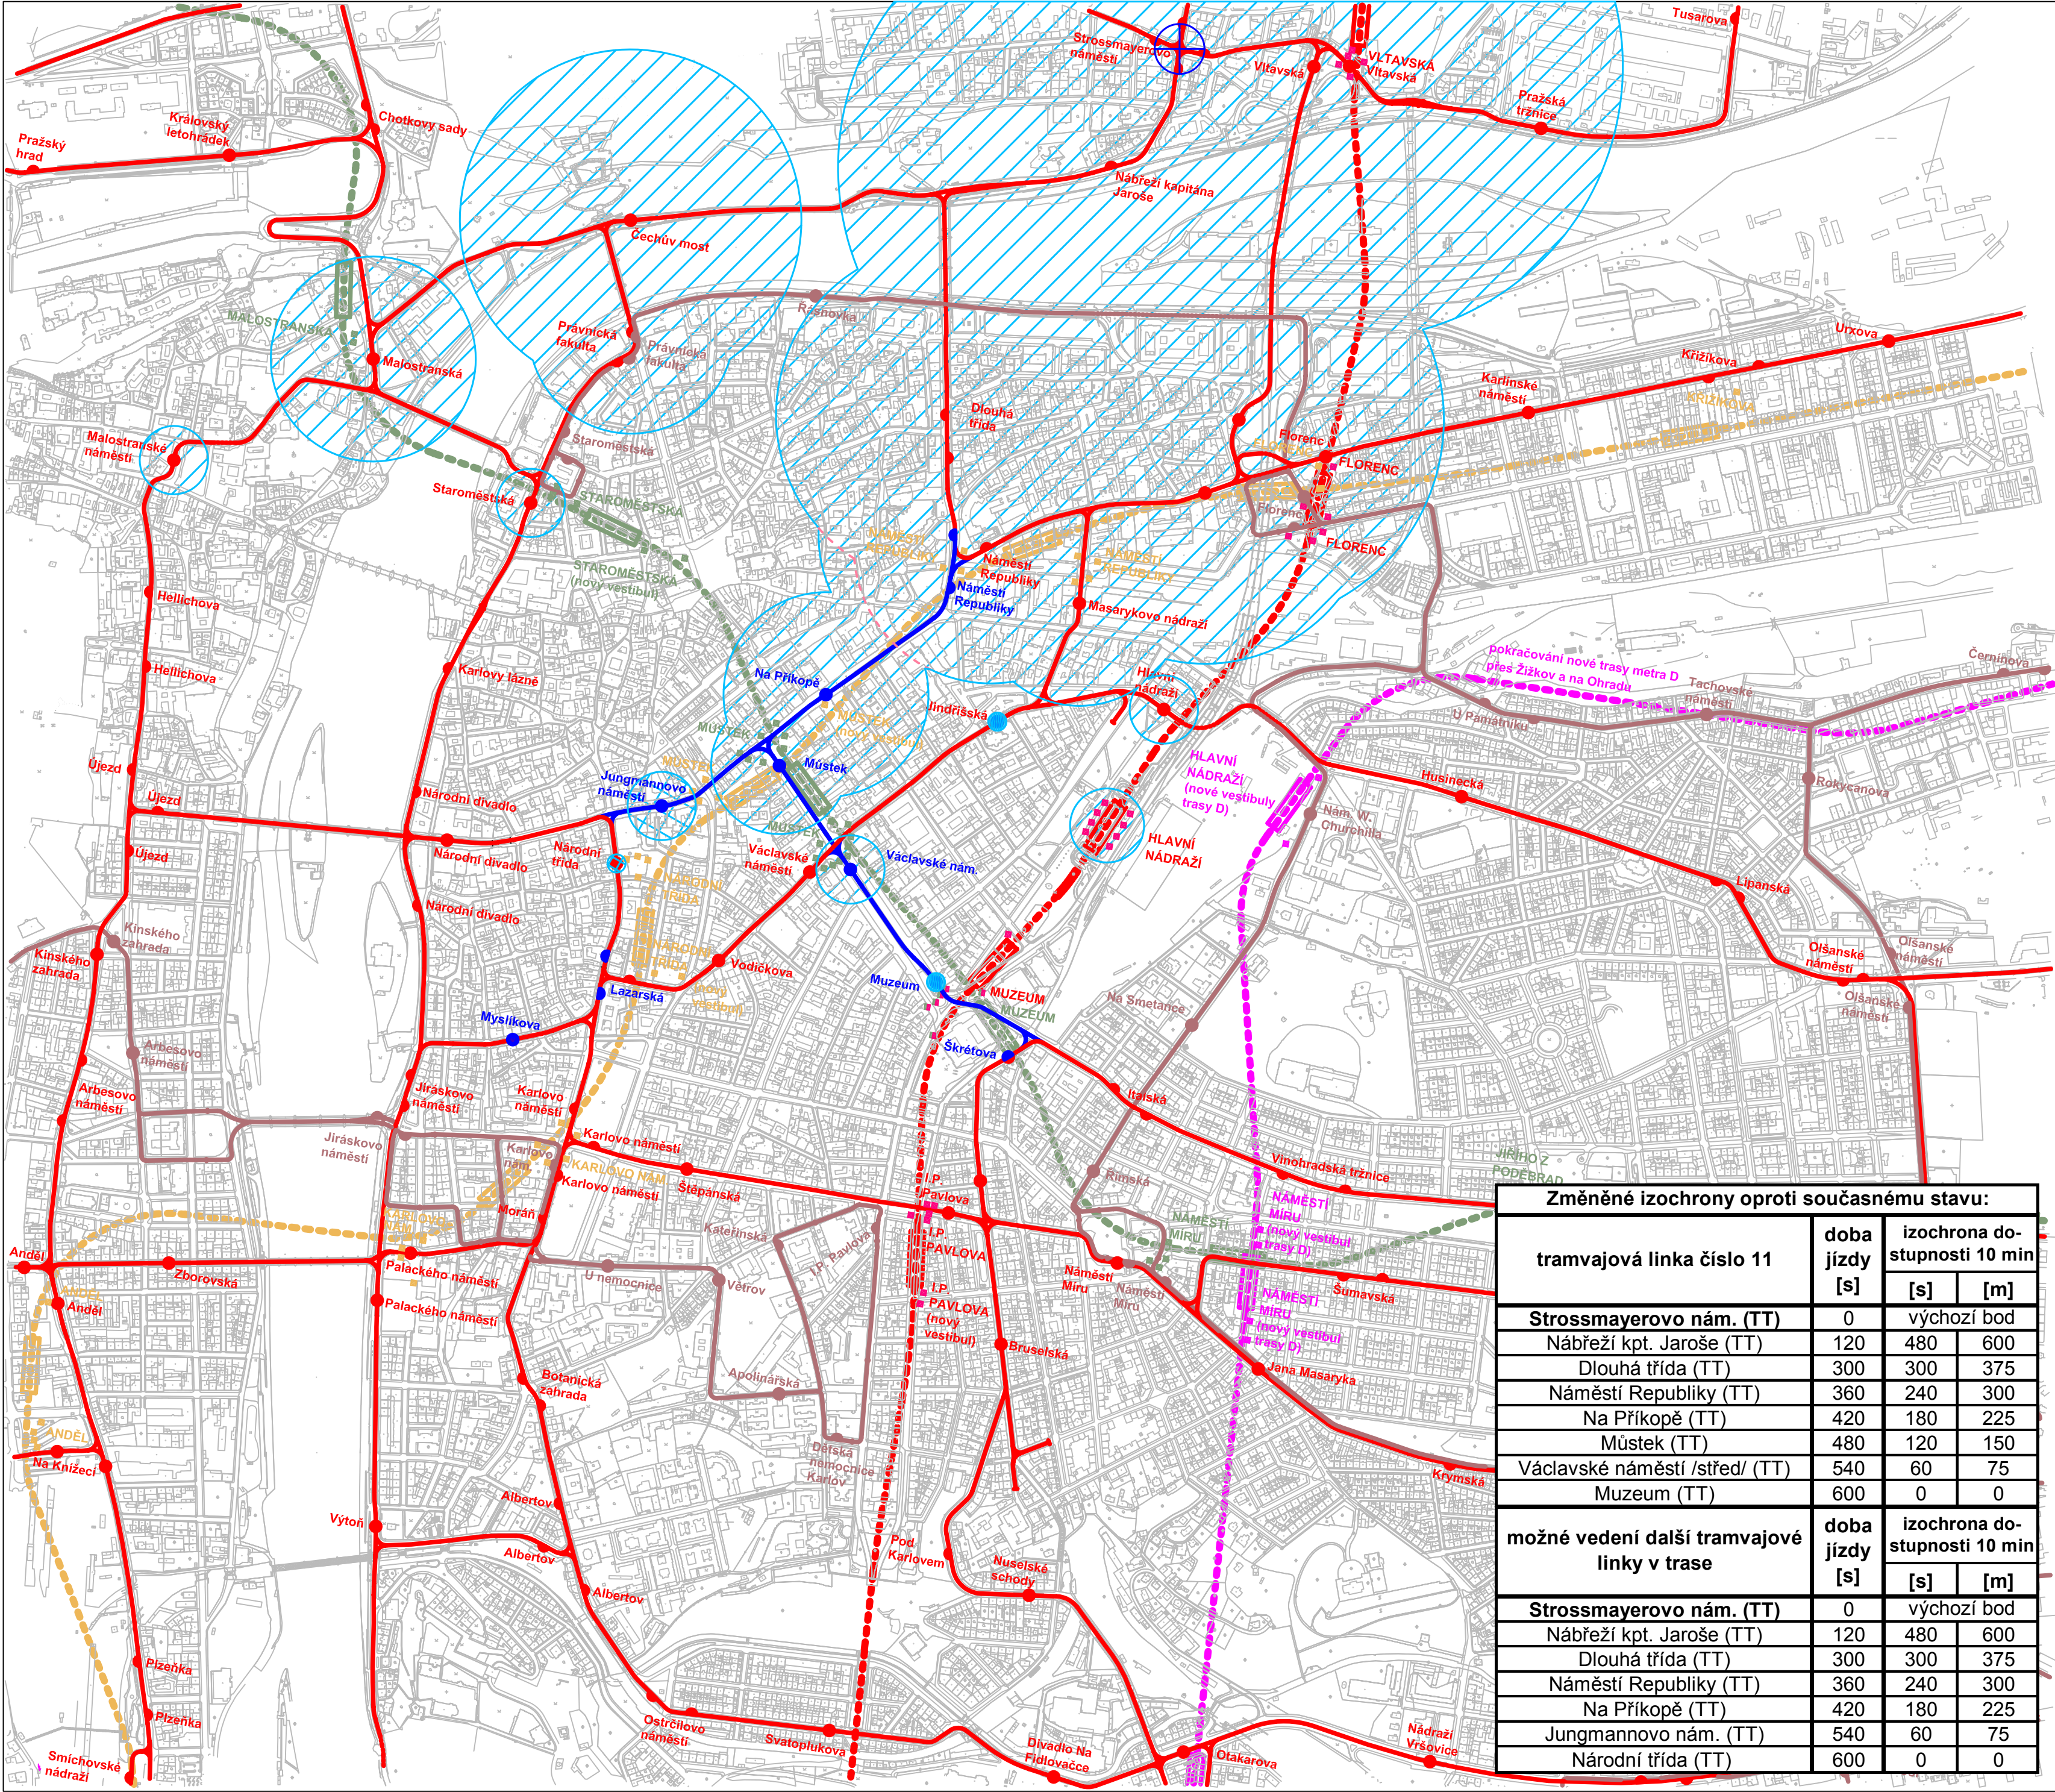

LEGENDA

- Stávající tramvajová trať se zastávkou obousměrnou a jednosměrnou
- Stávající trasa autobusu MHD se zastávkou obousměrnou a jednosměrnou
- Nová tramvajová trať se zastávkou obousměrnou a jednosměrnou
- Trasy metra A, B, C a nová trasa D se stanicí
- MUZEUM
- MŮSTEK
- FLORENC
- NÁMĚSTÍ
- MÍRU
- Husinecká
- Římská
- Můstek
- Názvy stávajících stanic metra tras A, B, C a nové trasy D
- Název zastávky tramvaje
- Název zastávky autobusu MHD
- Název nové zastávky tramvaje
- Izochrony dostupnosti (10 minut) od nástupu do tramvaje ve vybrané zastávce (rychlost chůze po výstupu a na přestupech = 1,25 m/s)
- Izochrony dostupnosti (10 minut) od nástupu do tramvaje ve vybrané zastávce - možnost rozvoje varianty 1
- Výchozí zastávka (z tohoto místa není stanovována pěší dostupnost 10 min)
- Původní hrana dostupnosti (10 min) dle současného stavu

| Změněné izochrony oproti současnému stavu:  |                |                              |     |
|---------------------------------------------|----------------|------------------------------|-----|
| tramvajová linka číslo 11                   | doba jízdy [s] | izochrona dostupnosti 10 min |     |
|                                             |                | [s]                          | [m] |
| Strossmayerovo nám. (TT)                    | 0              | výchozí bod                  |     |
| Nábřeží kpt. Jaroše (TT)                    | 120            | 480                          | 600 |
| Dlouhá třída (TT)                           | 300            | 300                          | 375 |
| Náměstí Republiky (TT)                      | 360            | 240                          | 300 |
| Na Příkopě (TT)                             | 420            | 180                          | 225 |
| Můstek (TT)                                 | 480            | 120                          | 150 |
| Václavské náměstí /sřed/ (TT)               | 540            | 60                           | 75  |
| Muzeum (TT)                                 | 600            | 0                            | 0   |
| možné vedení další tramvajové linky v trase | doba jízdy [s] | izochrona dostupnosti 10 min |     |
|                                             |                | [s]                          | [m] |
| Strossmayerovo nám. (TT)                    | 0              | výchozí bod                  |     |
| Nábřeží kpt. Jaroše (TT)                    | 120            | 480                          | 600 |
| Dlouhá třída (TT)                           | 300            | 300                          | 375 |
| Náměstí Republiky (TT)                      | 360            | 240                          | 300 |
| Na Příkopě (TT)                             | 420            | 180                          | 225 |
| Jungmannovo nám. (TT)                       | 540            | 60                           | 75  |
| Národní třída (TT)                          | 600            | 0                            | 0   |

Zpracováno s využitím map Institutu městské informatiky hl. m. Prahy (IMIP)

DOPRAVNĚ - URBANISTICKÁ STUDIE

NÁVRATU TRAMVAJOVÉ DOPRAVY NA

VÁCLAVSKÉ NÁMĚSTÍ V PRAZE

NÁZEV PŘÍLOHY: Varianta 1

MĚŘÍTKO:

1: 10000

JMÉNO:

SKUPINA:

DI 622

FAKULTA:

AKADEMICKÝ ROK:

Č.PŘÍLOHY:

FD ČVUT

2002/2003

24