


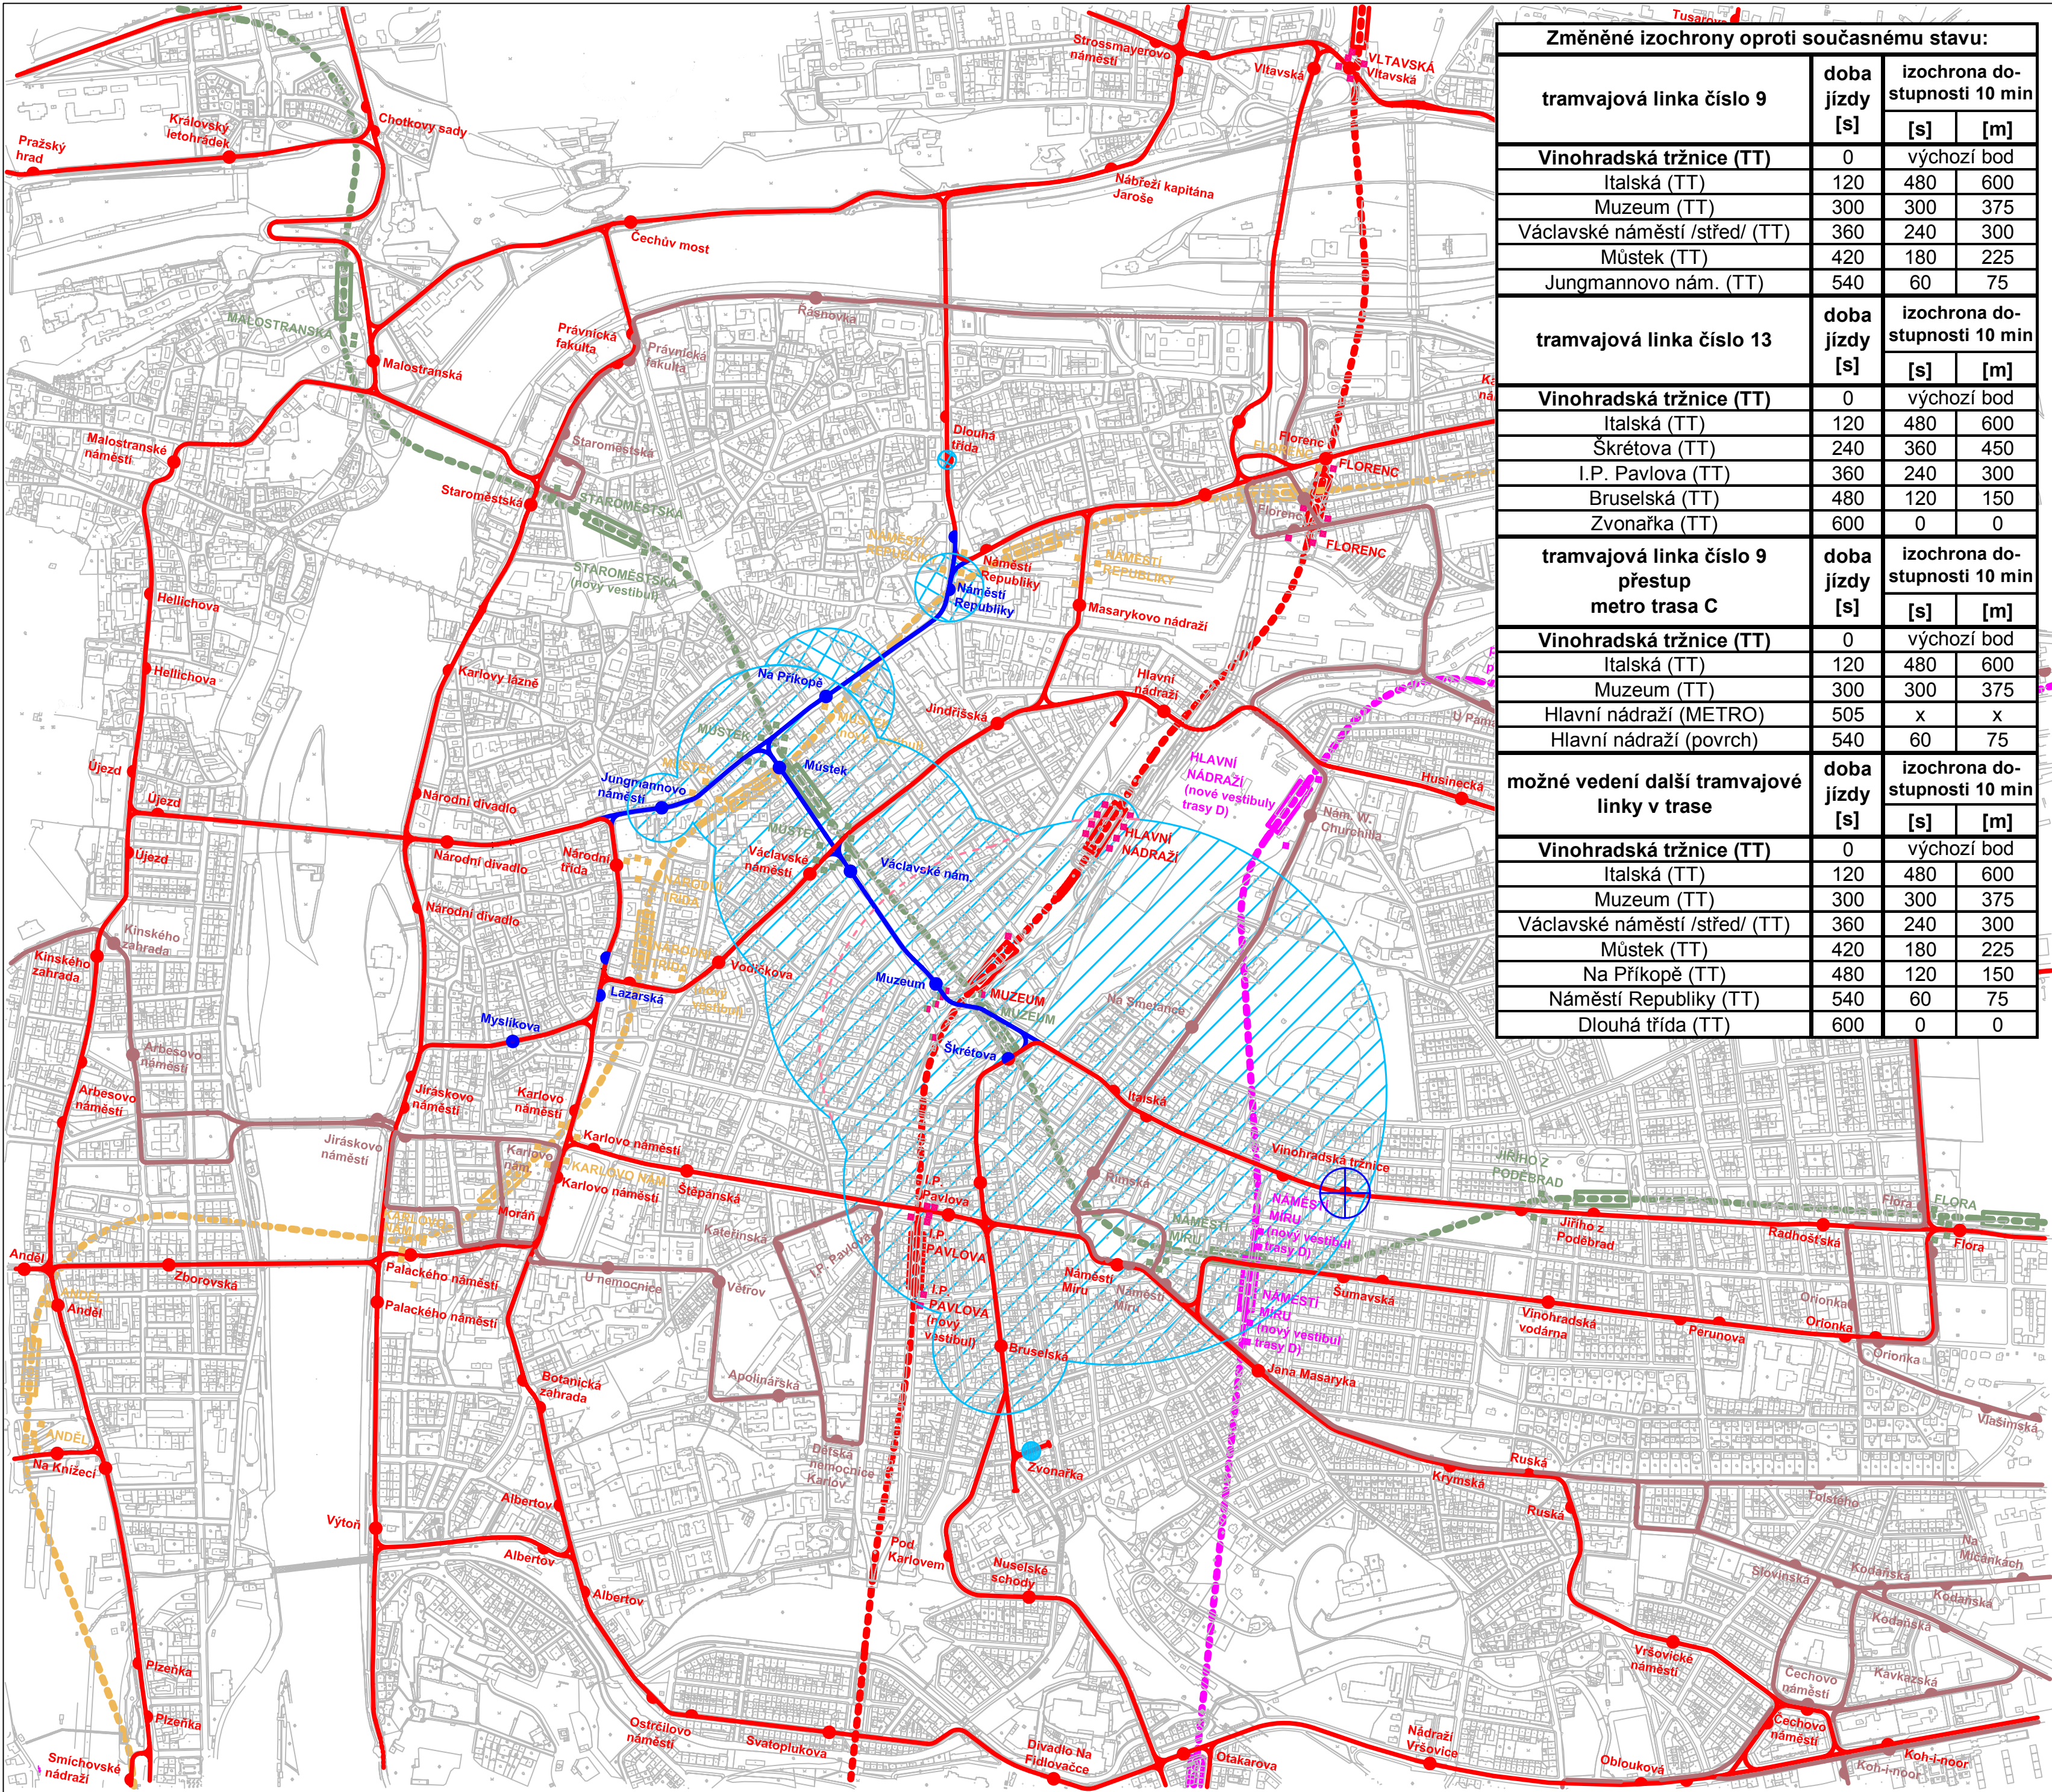

Změněné izochrony oproti současnému stavu:			
tramvajová linka číslo 9	doba jízdy [s]	izochrona dostupnosti 10 min	
Vinohradská tržnice (TT)	0	výchozí bod	
Italská (TT)	120	480	600
Muzeum (TT)	300	300	375
Václavské náměstí /střed/ (TT)	360	240	300
Můstek (TT)	420	180	225
Jungmannovo nám. (TT)	540	60	75
tramvajová linka číslo 13	doba jízdy [s]	izochrona dostupnosti 10 min	
Vinohradská tržnice (TT)	0	výchozí bod	
Italská (TT)	120	480	600
Škrétova (TT)	240	360	450
I.P. Pavlova (TT)	360	240	300
Bruselská (TT)	480	120	150
Zvonarka (TT)	600	0	0
tramvajová linka číslo 9 přestup metro trasa C	doba jízdy [s]	izochrona dostupnosti 10 min	
Vinohradská tržnice (TT)	0	výchozí bod	
Italská (TT)	120	480	600
Muzeum (TT)	300	300	375
Hlavní nádraží (METRO)	505	x	x
Hlavní nádraží (povrch)	540	60	75
možné vedení další tramvajové linky v trase	doba jízdy [s]	izochrona dostupnosti 10 min	
Vinohradská tržnice (TT)	0	výchozí bod	
Italská (TT)	120	480	600
Muzeum (TT)	300	300	375
Václavské náměstí /střed/ (TT)	360	240	300
Můstek (TT)	420	180	225
Na Příkopě (TT)	480	120	150
Náměstí Republiky (TT)	540	60	75
Dlouhá třída (TT)	600	0	0

LEGENDA



Stávající tramvajová trať se zastávkou obousměrnou a jednosměrnou



Stávající trasa autobusu MHD se zastávkou obousměrnou a jednosměrnou



Nová tramvajová trať se zastávkou obousměrnou a jednosměrnou



Trasy metra A, B, C a nová trasa D se stanicí

MUZEUM

MŮSTEK

FLORENC

NÁMĚSTÍ

MÍRU

Názvy stávajících stanic metra tras A, B, C a nové trasy D

Husinecká

Název zastávky tramvaje

Římská

Název zastávky autobusu MHD

Můstek

Název nové zastávky tramvaje



Izochrony dostupnosti (10 minut) od nástupu do tramvaje ve vybrané zastávce (rychlost chůze po výstupu a na přestupech = 1,25 m/s)



Izochrony dostupnosti (10 minut) od nástupu do tramvaje ve vybrané zastávce - možnost rozvoje varianty 1



Výchozí zastávka (z tohoto místa není stanovována pěší dostupnost 10 min)



Původní hrana dostupnosti (10 min) dle současného stavu

Zpracováno s využitím map Institutu městské informatiky hl. m. Prahy (IMIP)

DOPRAVNĚ - URBANISTICKÁ STUDIE NÁVRATU TRAMVAJOVÉ DOPRAVY NA VÁCLAVSKÉ NÁMĚSTÍ V PRAZE

NÁZEV PŘÍLOHY: Varianta 1
Izochrony dostupnosti (10 min) ze zastávky Vinohradská tržnice

MĚŘÍTKO:
1: 10000

JMÉNO: **Martin Šubrt** SKUPINA: **DI 622**

FAKULTA: **FD ČVUT** AKADEMICKÝ ROK: **2002/2003** Č.PŘÍLOHY: **26**