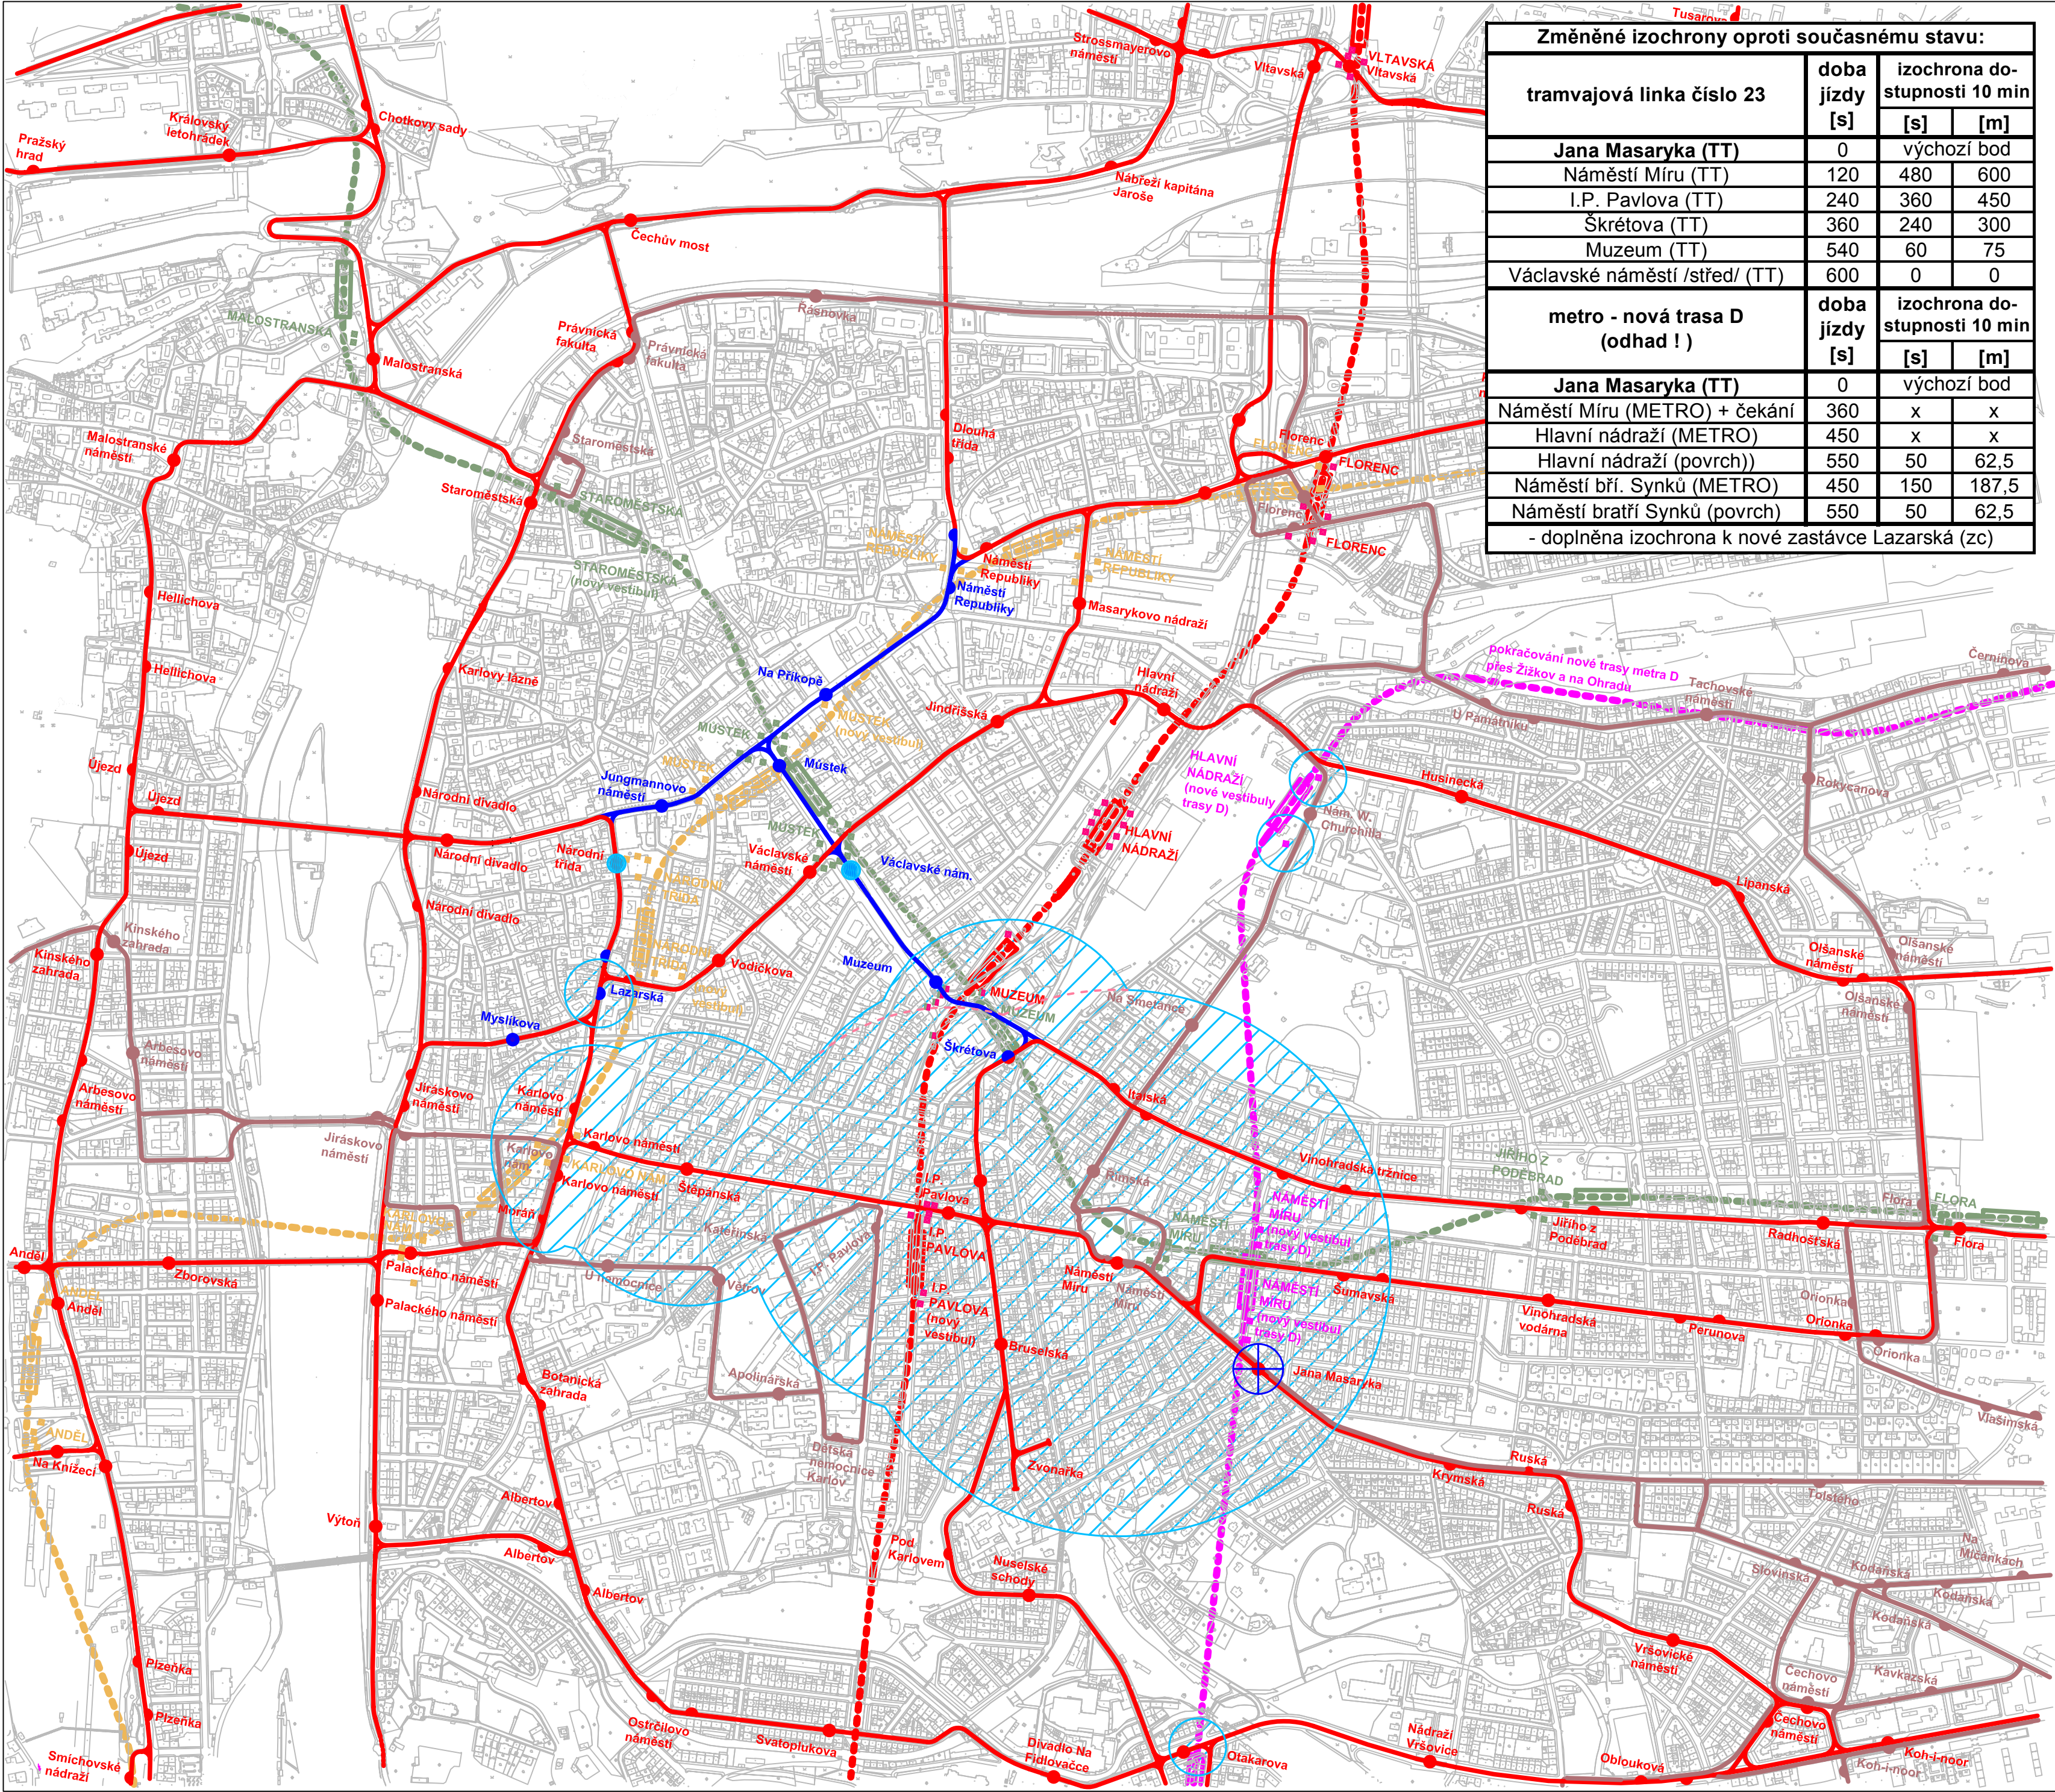




Změněné izochrony oproti současnému stavu:			
tramvajová linka číslo 23	doba jízdy [s]	izochrona dostupnosti 10 min	
Jana Masaryka (TT)	0	výchozí bod	
Náměstí Míru (TT)	120	480	600
I.P. Pavlova (TT)	240	360	450
Škrétova (TT)	360	240	300
Muzeum (TT)	540	60	75
Václavské náměstí /střed/ (TT)	600	0	0
metro - nová trasa D (odhad !)	doba jízdy [s]	izochrona dostupnosti 10 min	
Jana Masaryka (TT)	0	výchozí bod	
Náměstí Míru (METRO) + čekání	360	x	x
Hlavní nádraží (METRO)	450	x	x
Hlavní nádraží (povrch)	550	50	62,5
Náměstí brí. Synků (METRO)	450	150	187,5
Náměstí bratří Synků (povrch)	550	50	62,5
- doplněna izochrona k nové zastávce Lazarská (zc)			

LEGENDA

- 

Stávající tramvajová trať se zastávkou obousměrnou a jednosměrnou
- 

Stávající trasa autobusu MHD se zastávkou obousměrnou a jednosměrnou
- 

Nová tramvajová trať se zastávkou obousměrnou a jednosměrnou
- 

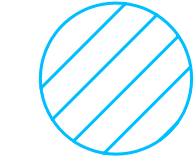
Trasy metra A, B, C a nová trasa D se stanicí
- 

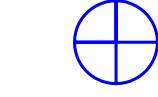
Trasy metra A, B, C a nová trasa D se stanicí
- 

Trasy metra A, B, C a nová trasa D se stanicí
- 

Trasy metra A, B, C a nová trasa D se stanicí
- MUZEUM
MŮSTEK
FLORENC
NÁMĚSTÍ
MÍRU
- 

Povrchové výstupy z vestibulů stanic metra tras A, B, C a nové trasy D
- 

Povrchové výstupy z vestibulů stanic metra tras A, B, C a nové trasy D
- Husinecká
Římská
Můstek
- Název zastávky tramvaje
Název zastávky autobusu MHD
Název nové zastávky tramvaje
- 

Izochrony dostupnosti (10 minut) od nástupu do tramvaje ve vybrané zastávce (rychlost chůze po výstupu a na přestupech = 1,25 m/s)
- 

Výchozí zastávka (z tohoto místa není stanovována pěší dostupnost 10 min)
- 

Původní hrana dostupnosti (10 min) dle současného stavu

Zpracováno s využitím map Institutu městské informatiky hl. m. Prahy (IMIP)

DOPRAVNĚ - URBANISTICKÁ STUDIE NÁVRATU TRAMVAJOVÉ DOPRAVY NA VÁCLAVSKÉ NÁMĚSTÍ V PRAZE

NÁZEV PŘÍLOHY: Varianta 1 Izochrony dostupnosti (10 min) ze zastávky Jana Masaryka		MĚŘÍTKO: 1: 10000
JMÉNO: Martin Šubrt	SKUPINA: DI 622	
FAKULTA: FD ČVUT	AKADEMICKÝ ROK: 2002/2003	Č.PŘÍLOHY: 27