



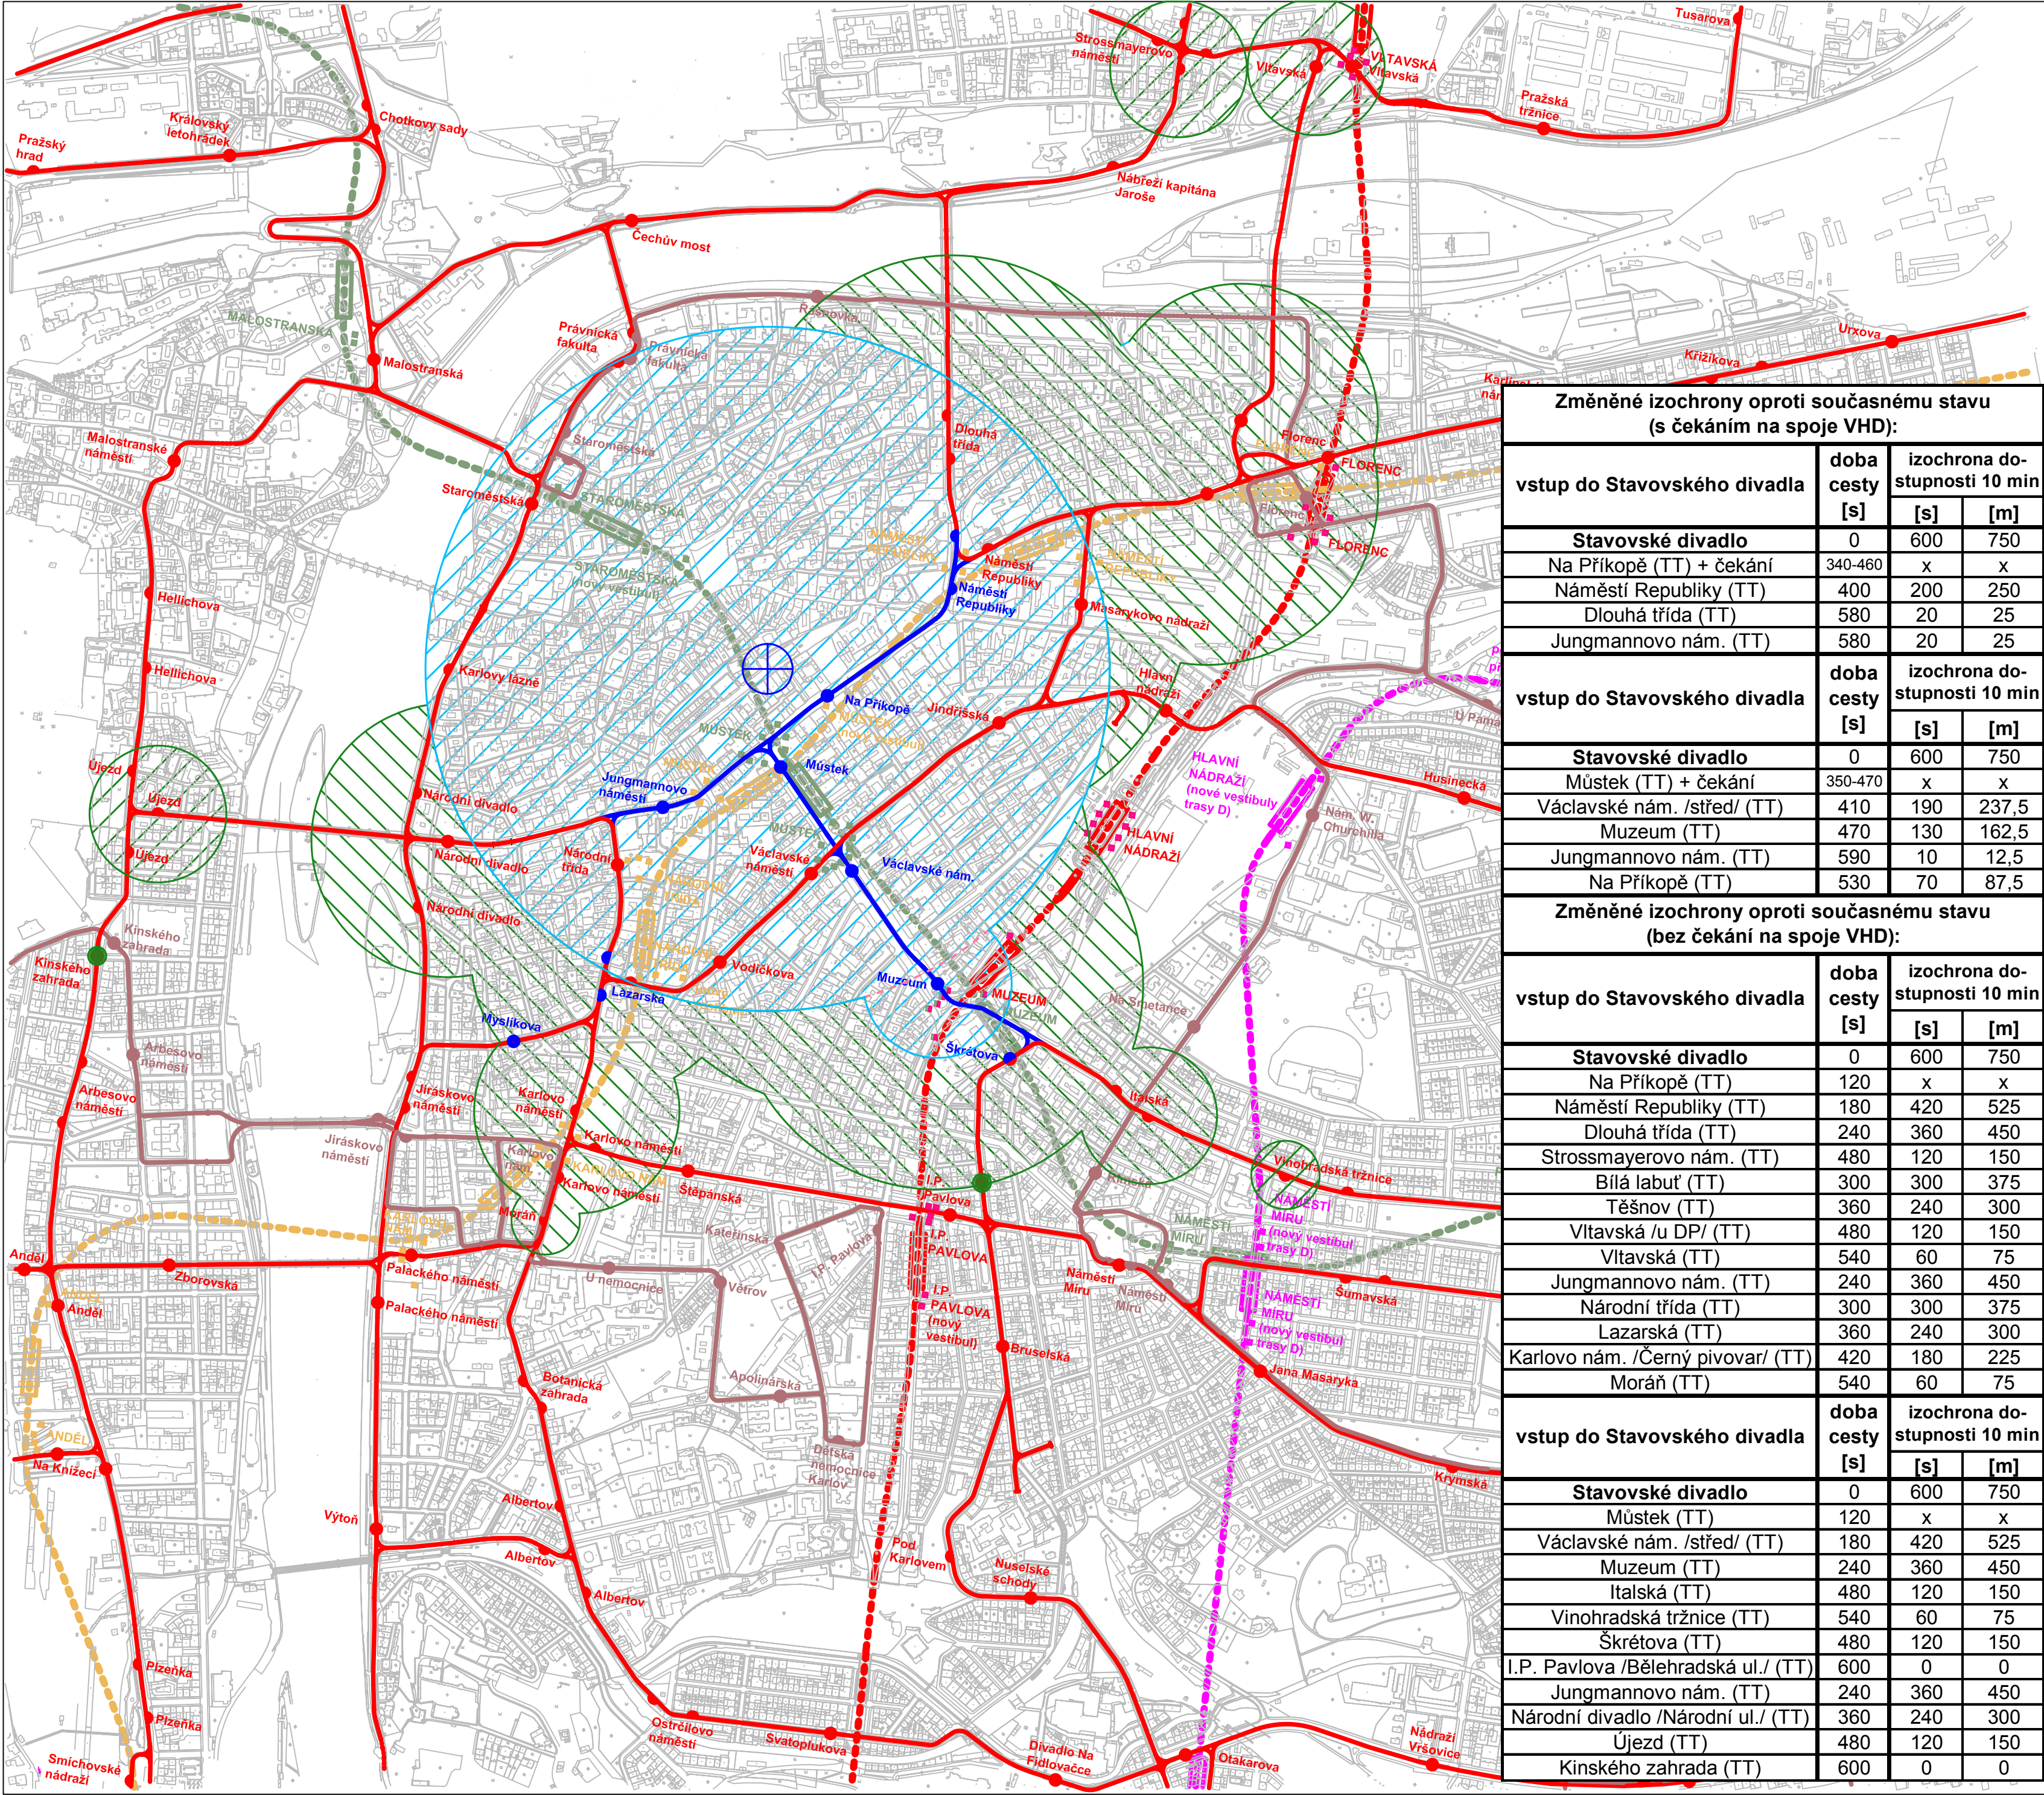

LEGENDA

- Stávající tramvajová trať se zastávkou obousměrnou a jednosměrnou
- Stávající trasa autobusu MHD se zastávkou obousměrnou a jednosměrnou
- Nová tramvajová trať se zastávkou obousměrnou a jednosměrnou

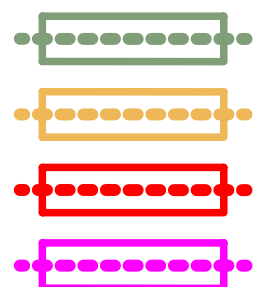


Trasy metra A, B, C a nová trasa D se stanicí

MUZEUM
MŮSTEK
FLORENC
NÁMĚSTÍ
MÍRU


Názvy stávajících stanic metra tras A, B, C a nové trasy D

Husinecká
Římská
Můstek


Název zastávky tramvaje
Název zastávky autobusu MHD
Název nové zastávky tramvaje

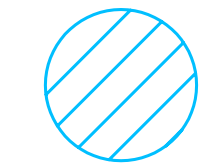

Izochrony dostupnosti (10 minut) od odchodu z vybraného místa a s čekáním na spoj MHD (rychlost chůze = 1,25 m/s)

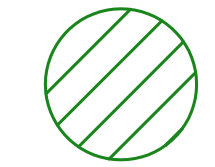

Izochrony dostupnosti (10 minut) od odchodu z vybraného místa a bez čekání na spoj MHD (rychlost chůze = 1,25 m/s)

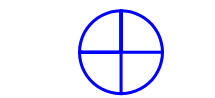

Výchozí zastávka (z tohoto místa je v tomto případě stanovována pěší dostupnost 10 min)



Původní hrana dostupnosti (10 min) dle současného stavu

Zpracováno s využitím map Institutu městské informatiky hl. m. Prahy (IMIP)

DOPRAVNĚ - URBANISTICKÁ STUDIE
NÁVRATU TRAMVAJOVÉ DOPRAVY NA
VÁCLAVSKÉ NÁMĚSTÍ V PRAZE

NÁZEV PŘÍLOHY: Varianta 1 MĚŘÍTKO: 1: 10000
Izochrony dostupnosti (10 min) od Stavovského divadla

JMÉNO: Martin Šubrt SKUPINA: DI 622

FAKULTA: FD ČVUT AKADEMICKÝ ROK: 2002/2003 Č.PŘÍLOHY: 29

Změněné izochrony oproti současnému stavu (s čekáním na spoje VHD):			
vstup do Stavovského divadla	do cesty [s]	izochrona do- stupnosti 10 min	
		[s]	[m]
Stavovské divadlo	0	600	750
Na Příkopě (TT) + čekání	340-460	x	x
Náměstí Republiky (TT)	400	200	250
Dlouhá třída (TT)	580	20	25
Jungmannovo nám. (TT)	580	20	25
vstup do Stavovského divadla	do cesty [s]	izochrona do- stupnosti 10 min	
		[s]	[m]
Stavovské divadlo	0	600	750
Můstek (TT) + čekání	350-470	x	x
Václavské nám. /střed/ (TT)	410	190	237,5
Muzeum (TT)	470	130	162,5
Jungmannovo nám. (TT)	590	10	12,5
Na Příkopě (TT)	530	70	87,5
Změněné izochrony oproti současnému stavu (bez čekání na spoje VHD):			
vstup do Stavovského divadla	do cesty [s]	izochrona do- stupnosti 10 min	
		[s]	[m]
Stavovské divadlo	0	600	750
Na Příkopě (TT)	120	x	x
Náměstí Republiky (TT)	180	420	525
Dlouhá třída (TT)	240	360	450
Strossmayerovo nám. (TT)	480	120	150
Bílá labuť (TT)	300	300	375
Těšnov (TT)	360	240	300
Vltavská /u DP/ (TT)	480	120	150
Vltavská (TT)	540	60	75
Jungmannovo nám. (TT)	240	360	450
Národní třída (TT)	300	300	375
Lazarská (TT)	360	240	300
Karlovo nám. /Černý pivovar/ (TT)	420	180	225
Morán (TT)	540	60	75
vstup do Stavovského divadla	do cesty [s]	izochrona do- stupnosti 10 min	
		[s]	[m]
Stavovské divadlo	0	600	750
Můstek (TT)	120	x	x
Václavské nám. /střed/ (TT)	180	420	525
Muzeum (TT)	240	360	450
Italská (TT)	480	120	150
Vinohradská tržnice (TT)	540	60	75
Škrétova (TT)	480	120	150
I.P. Pavlova /Bělehradská ul./ (TT)	600	0	0
Jungmannovo nám. (TT)	240	360	450
Národní divadlo /Národní ul./ (TT)	360	240	300
Újezd (TT)	480	120	150
Kinského zahrada (TT)	600	0	0